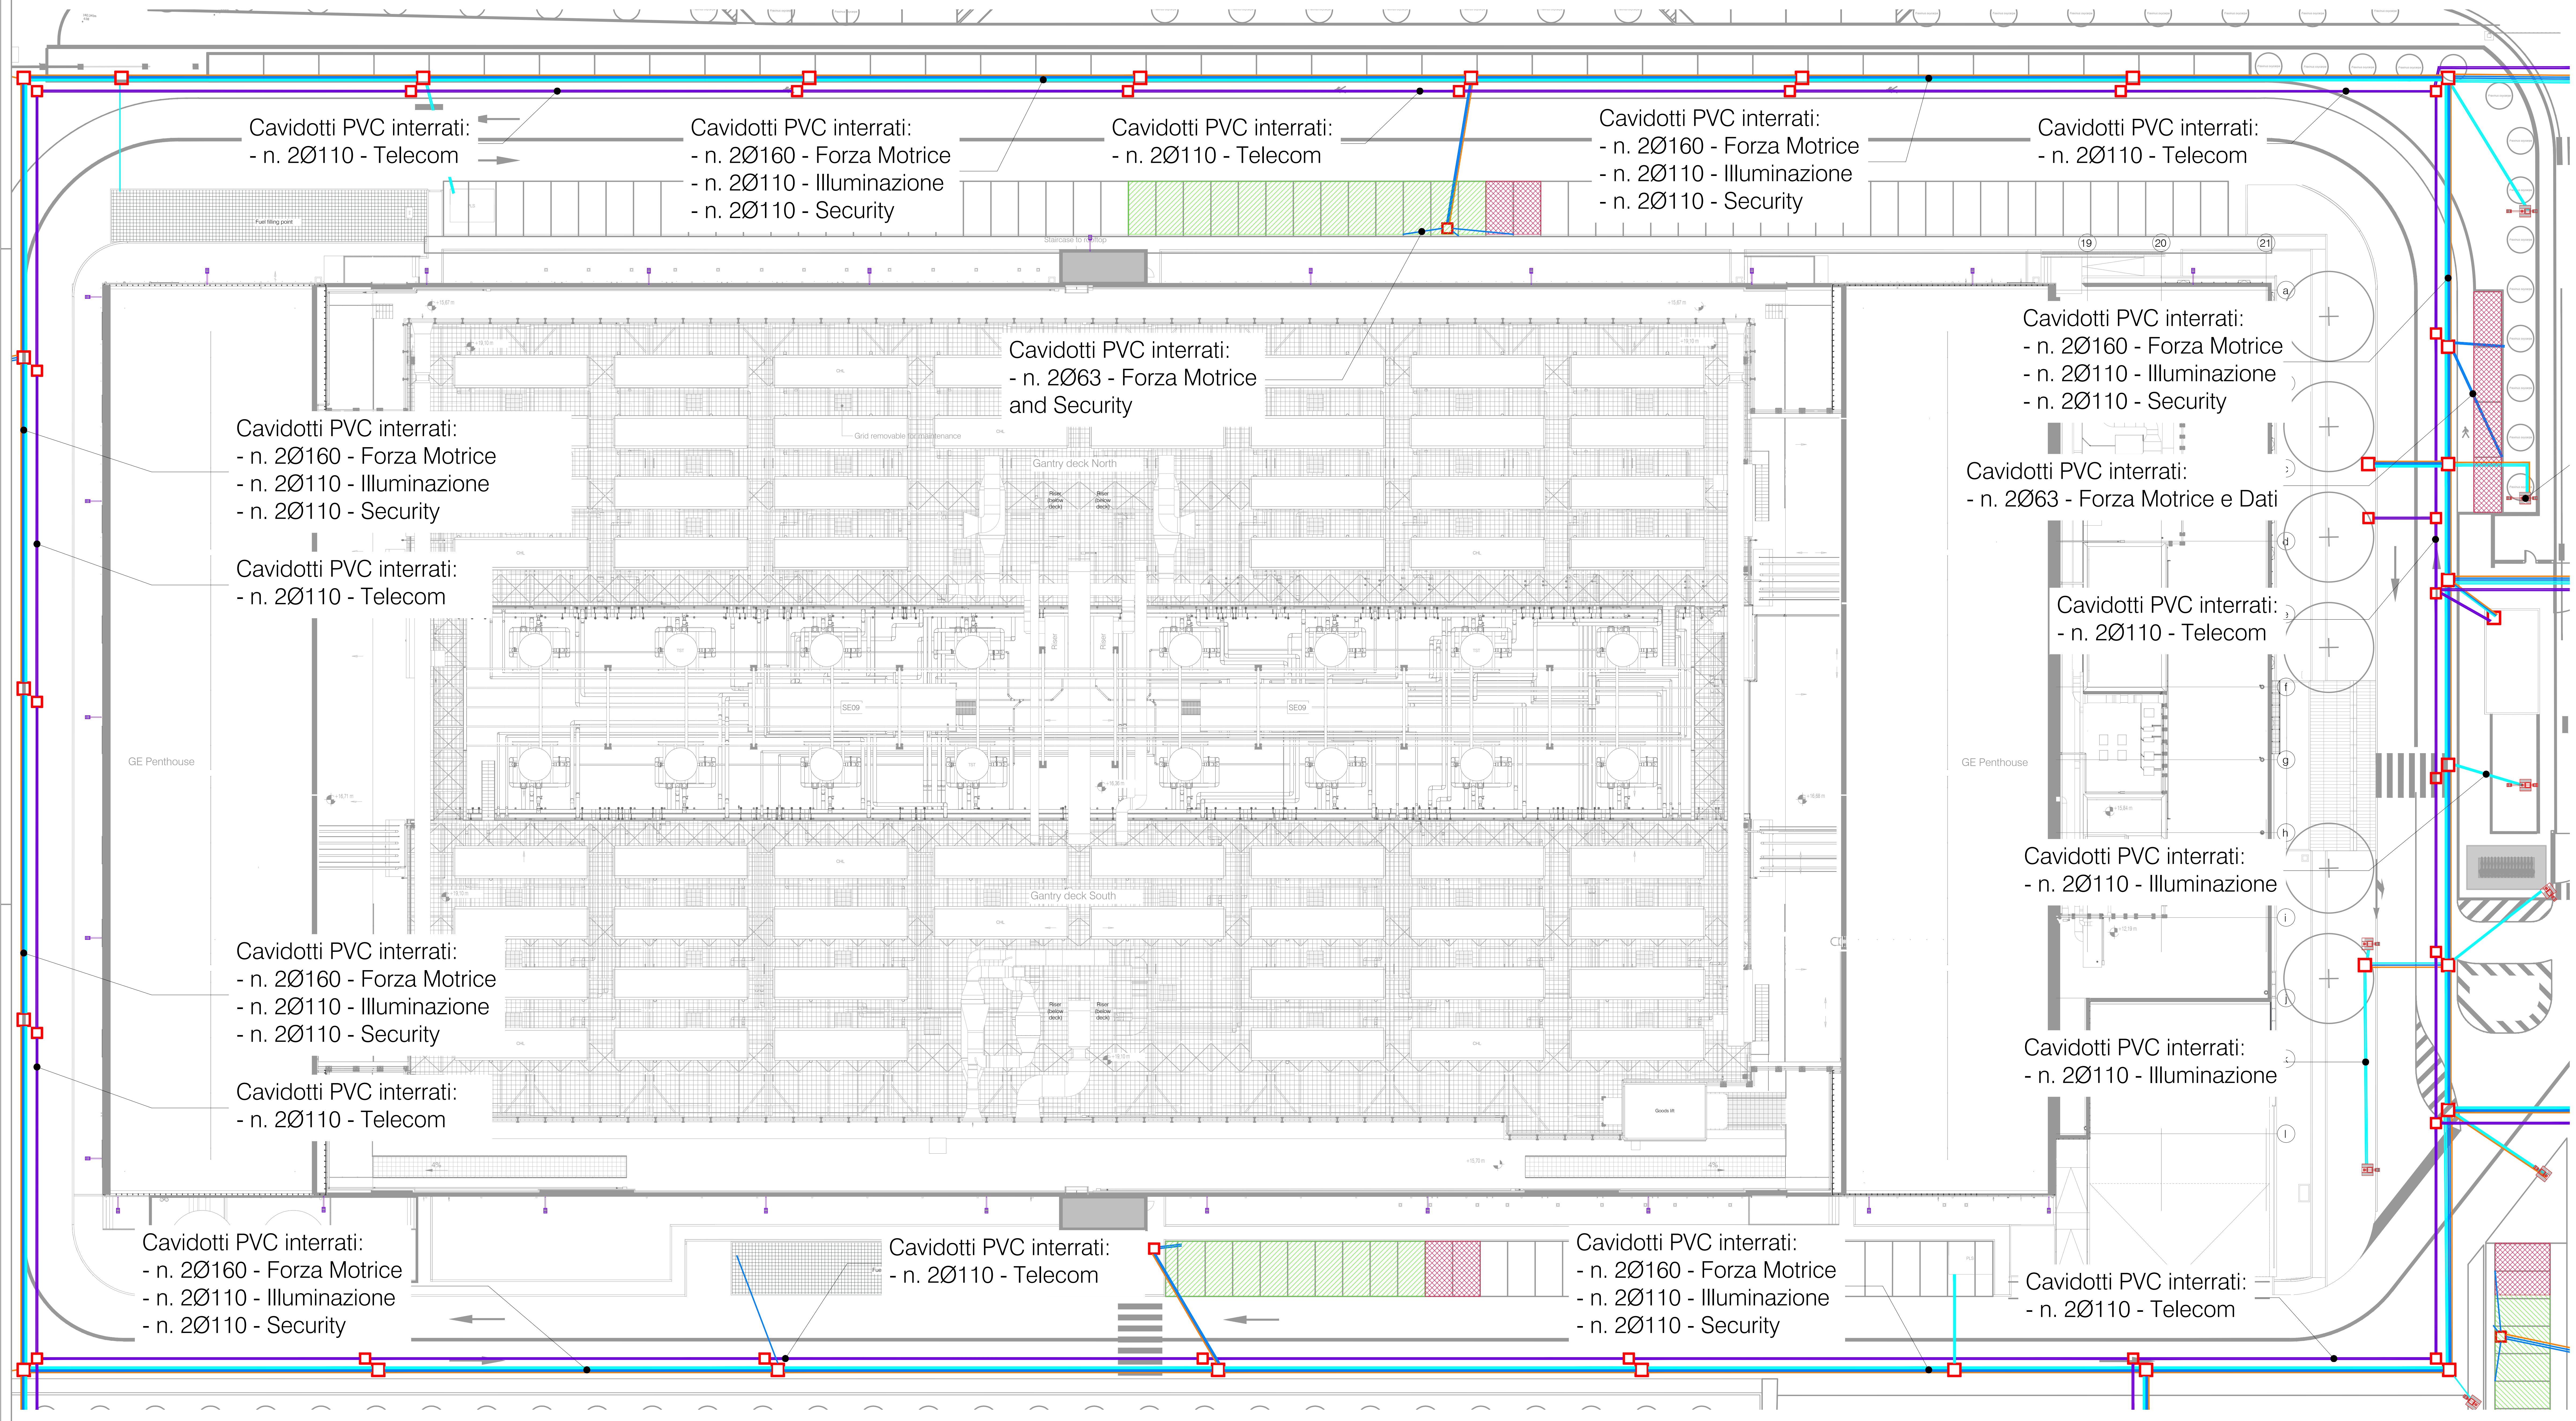
Cavidotti PVC interrati:
- n. 2Ø110 - Telecom
Cavidotti PVC interrati:
- n. 2Ø160 - Forza Motrice
- n. 2Ø110 - Illuminazione
- n. 2Ø110 - Security
Cavidotti PVC interrati:
- n. 2Ø110 - Telecom
Cavidotti PVC interrati:
- n. 2Ø160 - Forza Motrice
- n. 2Ø110 - Illuminazione
- n. 2Ø110 - Security
Cavidotti PVC interrati:
- n. 2Ø110 - Telecom
Fuel filling point
19
20
21
Cavidotti PVC interrati:
- n. 2Ø63 - Forza Motrice
and Security
Cavidotti PVC interrati:
- n. 2Ø160 - Forza Motrice
- n. 2Ø110 - Illuminazione
- n. 2Ø110 - Security
Cavidotti PVC interrati:
- n. 2Ø160 - Forza Motrice
- n. 2Ø110 - Illuminazione
- n. 2Ø110 - Security
Cavidotti PVC interrati:
- n. 2Ø63 - Forza Motrice e Dati
Gantry deck North
Cavidotti PVC interrati:
- n. 2Ø110 - Telecom
Cavidotti PVC interrati:
- n. 2Ø110 - Telecom
SE09
SE09
GE Penthouse
GE Penthouse
Gantry deck South
Cavidotti PVC interrati:
- n. 2Ø110 - Illuminazione
Cavidotti PVC interrati:
- n. 2Ø160 - Forza Motrice
- n. 2Ø110 - Illuminazione
- n. 2Ø110 - Security
Cavidotti PVC interrati:
- n. 2Ø110 - Telecom
Cavidotti PVC interrati:
- n. 2Ø110 - Illuminazione
Cavidotti PVC interrati:
- n. 2Ø160 - Forza Motrice
- n. 2Ø110 - Illuminazione
- n. 2Ø110 - Security
Cavidotti PVC interrati:
- n. 2Ø110 - Telecom
Cavidotti PVC interrati:
- n. 2Ø160 - Forza Motrice
- n. 2Ø110 - Illuminazione
- n. 2Ø110 - Security
Cavidotti PVC interrati:
- n. 2Ø110 - Telecom

LEGENDA SISTEMA ELETTRICO

LV	*Distribuzione elettrica per bassa tensione in tubazione in PVC interrata.*
ILL	*Distribuzione elettrica per illuminazione esterna in tubazione in PVC interrata.*
TLC	*Distribuzione linee di Segnale/Telecomunicazione in tubazione in PVC interrata.*
SEC	*Distribuzione linee di TVCC in tubazione in PVC interrata.*
🟥	*Parcheggio dotato di colonnina di ricarica per veicoli elettrici. Ciascuna colonnina dotata di n.2 punti di ricarica 2P/230V/7,4kW. Prevedere n. 2 tubazioni PVC interrate Ø63mm*
🟩	*Posto auto con predisposizione di colonnina di ricarica per veicoli elettrici. Prevedere tubazione PVC interrata Ø63mm*
	PALO INSTALLATO SU PLINTO PREFABBRICATO, DOTATO DI: *- PLINTO IN CLS CON CHIUSINO CARRABILE (OVE SU STRADA);* *- SBRACCIO L=1,00m;* *- PALO RASTREMATO IN ACCIAIO ZINCATO, H=7,00m f.t. (OVE SU STRADA);* *- APPARECCHIO ILLUMINANTE CON OTTICA STRADALE;* *- TIPO 1: 95.5W LAMPADA LED,13910 lm, 525 mA* *- TIPO 2: 103.5W LAMPADA LED, 13865 lm, 700 mA* *4000K, CRI 70, IP66, IK08, CORPO ILLUMINANTE CLASSE II DOTATO DI MEZZANOTTE VIRTUALE, TIPO CARIBONI KAI.*
103.5 W	*APPARECCHIO STAFFATO A FABBRICATO PER ILLUMINAZIONE STRADALE, DOTATO DI:* *- SBRACCIO L=1,00m; H =9.00m.* *- APPARECCHIO ILLUMINANTE OTTICA STRADALE DOTATO DI LAMPADA LED 103.5W, 13865lm, 4000K, 700mA, CRI 70, IP66, IK08, CORPO ILLUMINANTE CLASSE II DOTATO DI MEZZANOTTE VIRTUALE, TIPO CARIBONI KAI.*
☐	*Pozzetto ispezionabile in c.a.v. per passaggio linee Distribuzione Secondaria*

KEYPLAN

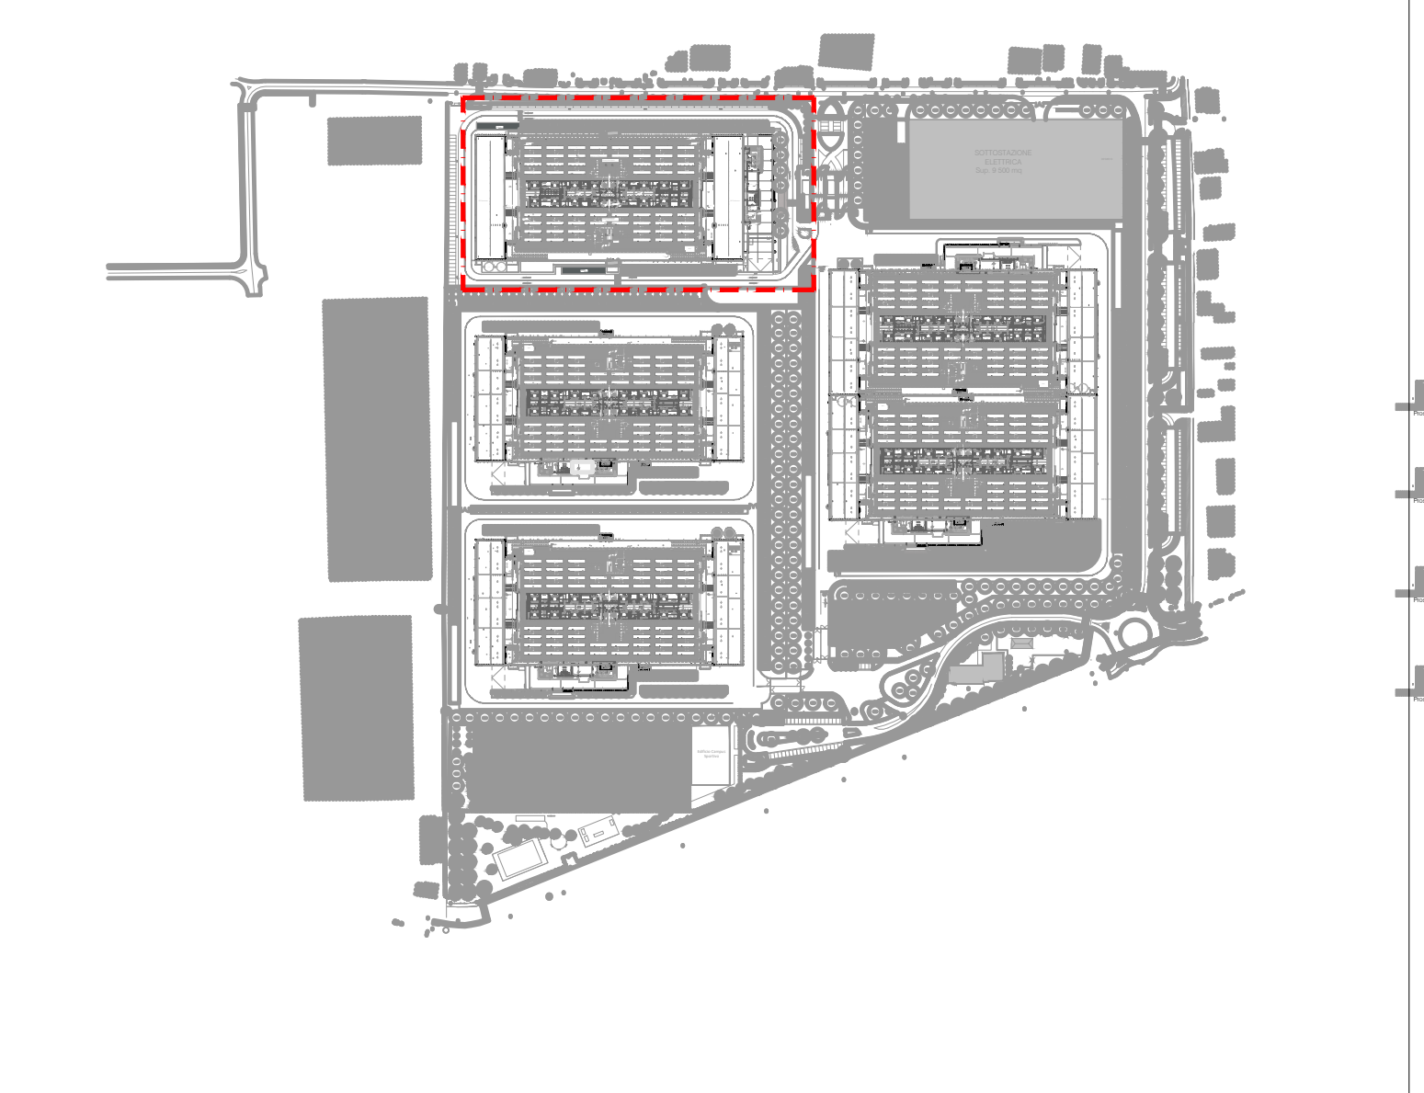

INQUADRAMENTO AREA

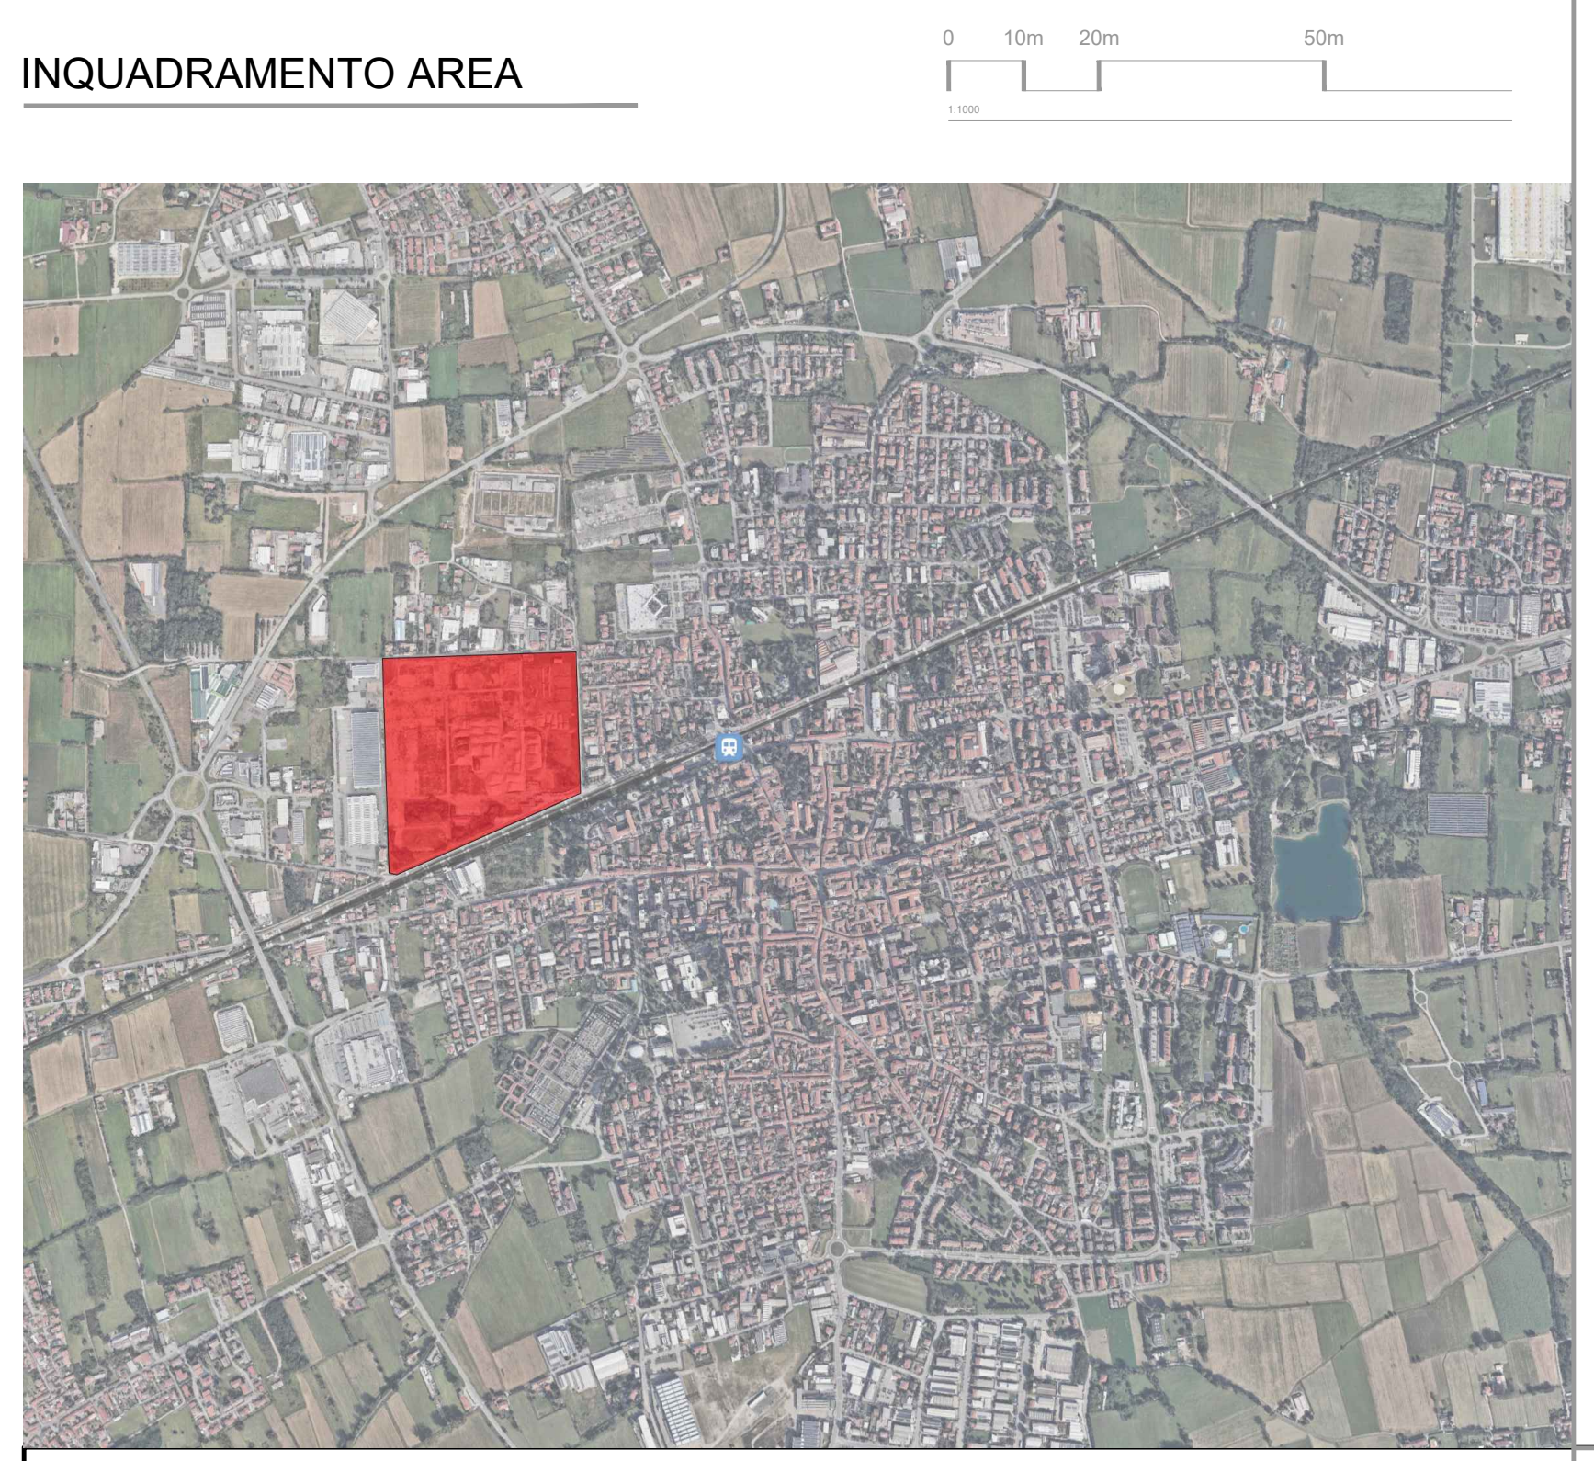
0
10m
20m
50m

COMUNE DI MAGENTA

REV	DATA:	DESCRIZIONE:		
a	12/02/2026	Aggiornamento		

PROGETTAZIONE ARCHITETTONICA/MEP:

L22DC

L22 DC è una divisione di:
Lombardini22 S.p.A.
Via Lombardini 22 20143 Milano, Italia
T +39 02 36 59 62 00 F +39 02 83 20 13 97
info@l22.it www.l22.it

Capitale sociale Euro 100 000 i.v.
C.F./P.IVA: 05505600964 R.E.A. 1827099

Sistema di gestione qualità conforme alla UNI EN ISO 9001:2008 - Certificato Nr. 50 100 8319 da TÜV Italia

Firmato digitalmente da: Eugenio
Radice Fossati Confalonie
Data: 13/02/2026 17:39:04

COORDINAMENTO PROGETTUALE
DIDit srl:
Via Lombardini 22
20143 Milano, Italia
T +39 02 36 59 62 00
www.l22datacenter.it

DIDit srl è una società controllata da:
/ L22 è una divisione di: Lombardini22 S.p.A.
Via Lombardini 22
20143 Milano, Italia
T +39 02 36 59 62 00
www.l22.it

Capitale sociale Euro 100 000 i.v.
C.F./P.IVA: 05505600964 R.E.A. 1827099
Sistema di gestione qualità conforme alla UNI EN ISO 9001:2008 - Certificato Nr. 50 100 8319 da TÜV Italia

CONSULENTE AMBIENTALE E PAESAGGISTA:
Alvea
ALVEA
Via Lombardini 13
20143 Milano, Italia
T +39 377 37 83 897
www.alveanext.it

CONSULENTE DEMOLIZIONI E BONIFICHE:
TecnitaliaGroup
TECNITALIA INGEGNERIA:
Via Pastorelli 4E
20143 Milano,Italia
T +39 02 76 00 02 06
www.tecnitaliagroup.it

PROGETTAZIONE STRUTTURALE
SPS Studio Progetti Strutturali
Ing. Arturo Donadio e Antonio Condello
S.P.S. S.r.l. www.spssrl-mi.it
Via M. Gioia, 64 - 20125 Milano, Italia
segreteria@spssrl-mi.it T. 02/6694887

CONSULENTE MOBILITA:
Studio Arch Vincenzo Curti:
Via Per Stresa, 15,
28838 Stresa (VB)

COMMITTENTE:
Namira S.G.R.P.A. "Fondo Ukhast"
Via Olmetto 8 - 20123 Milano, Italia

OGGETTO:
VALUTAZIONE IMPATTO AMBIENTALE
Ai sensi degli artt. 23-25 del D.Lgs.152/06

PROGETTISTA:
Ing. Roberto Cereda - Iscritto all'Ordine degli Ingegneri di Brescia n° 2609
Indirizzo: Via Elia Lombardini 22, 20143, Milano
Mail: ufficio.tecnico@l22.it - Pec: lombardini22@legalmail.it

TITOLO:
Aree esterne - Distribuzione bassa tensione - C01

DISEGNATO DA:	CONTROLLATO DA:	DATA :	SCALA:	DATA REV.:
DPA	PTR	15/12/2025	1:200	12/02/2026

FORMATO:	NOME FILE:	COMMESSA:	TAVOLA :	REV.:
A0+	20005_VE-026 - Aree esterne - Distribuzione bassa tensione - C01	20005	VE-026	a

© Lombardini22 S.p.A. ES DT (rev.-) (L.663/41 Art.2575)